



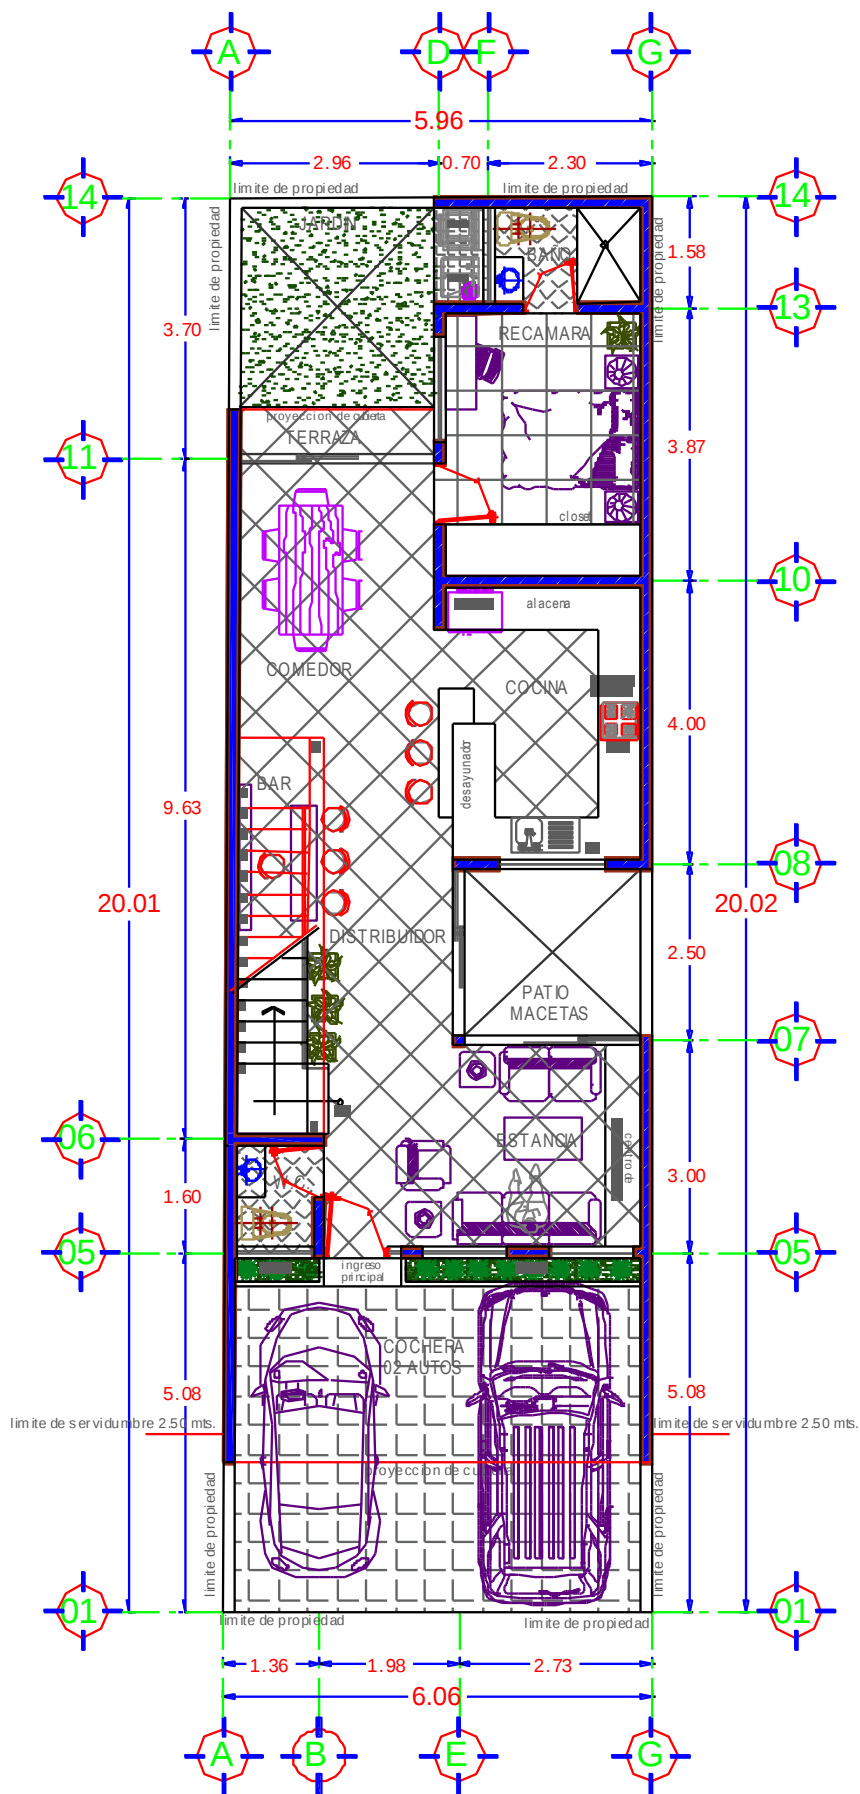

PLANTA BAJA
ARQUITECTONICA
ESTADO PROPUESTO 04

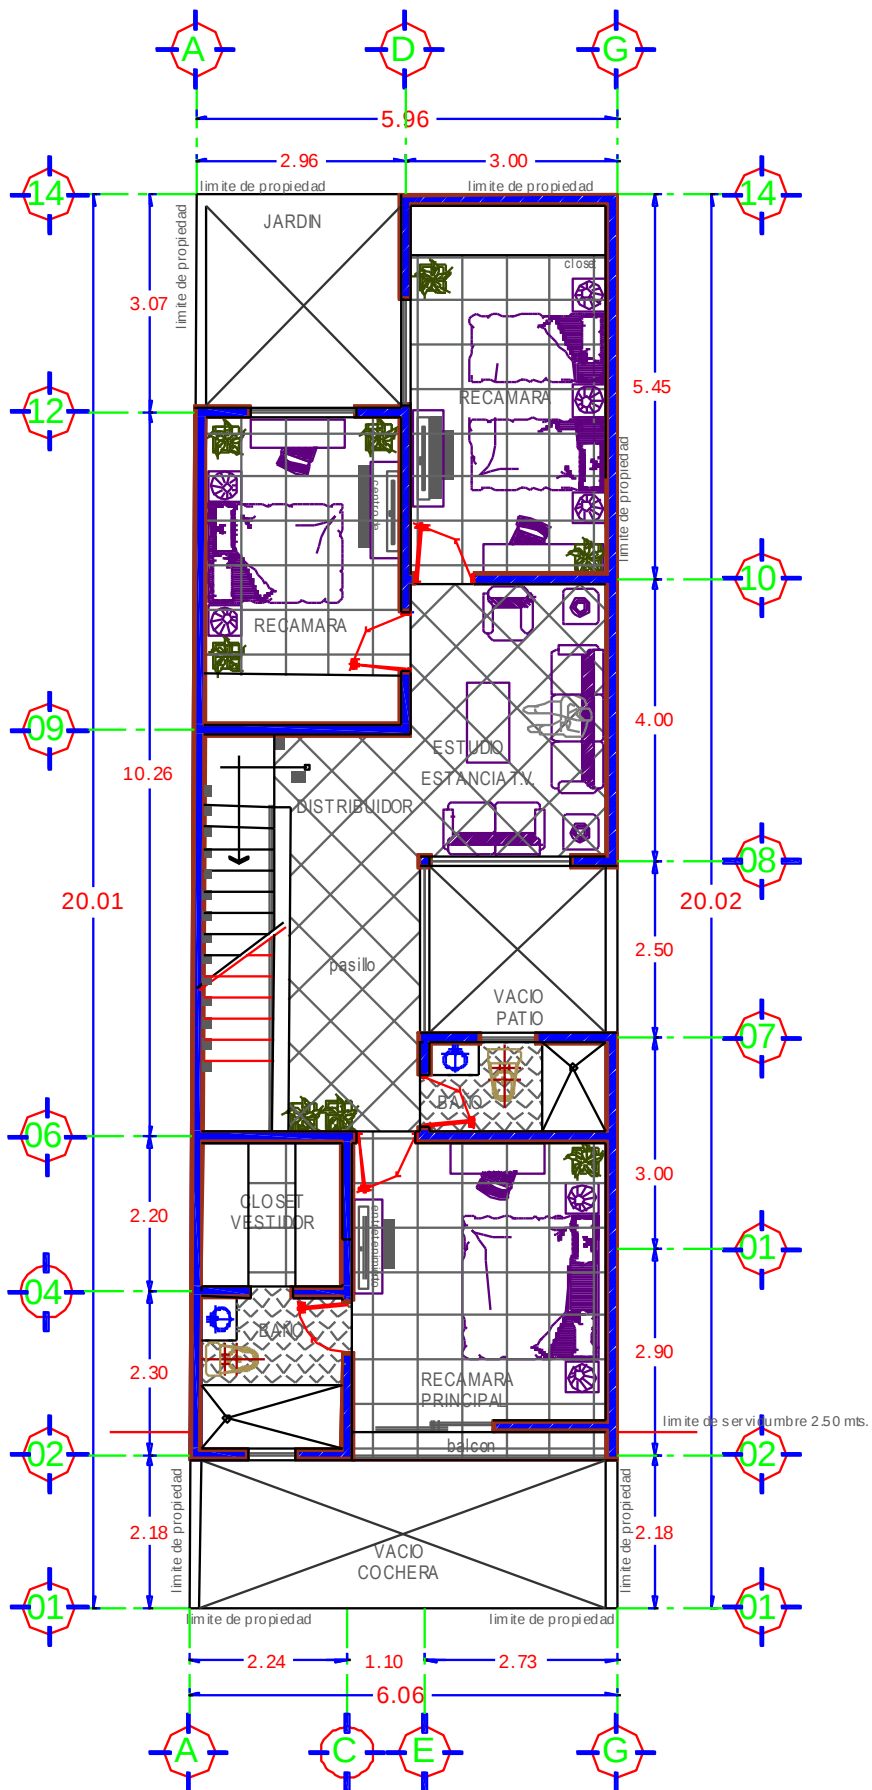

PLANTA ALTA
ARQUITECTONICA
ESTADO PROPUESTO 04